


CELKOVÁ SITUACE

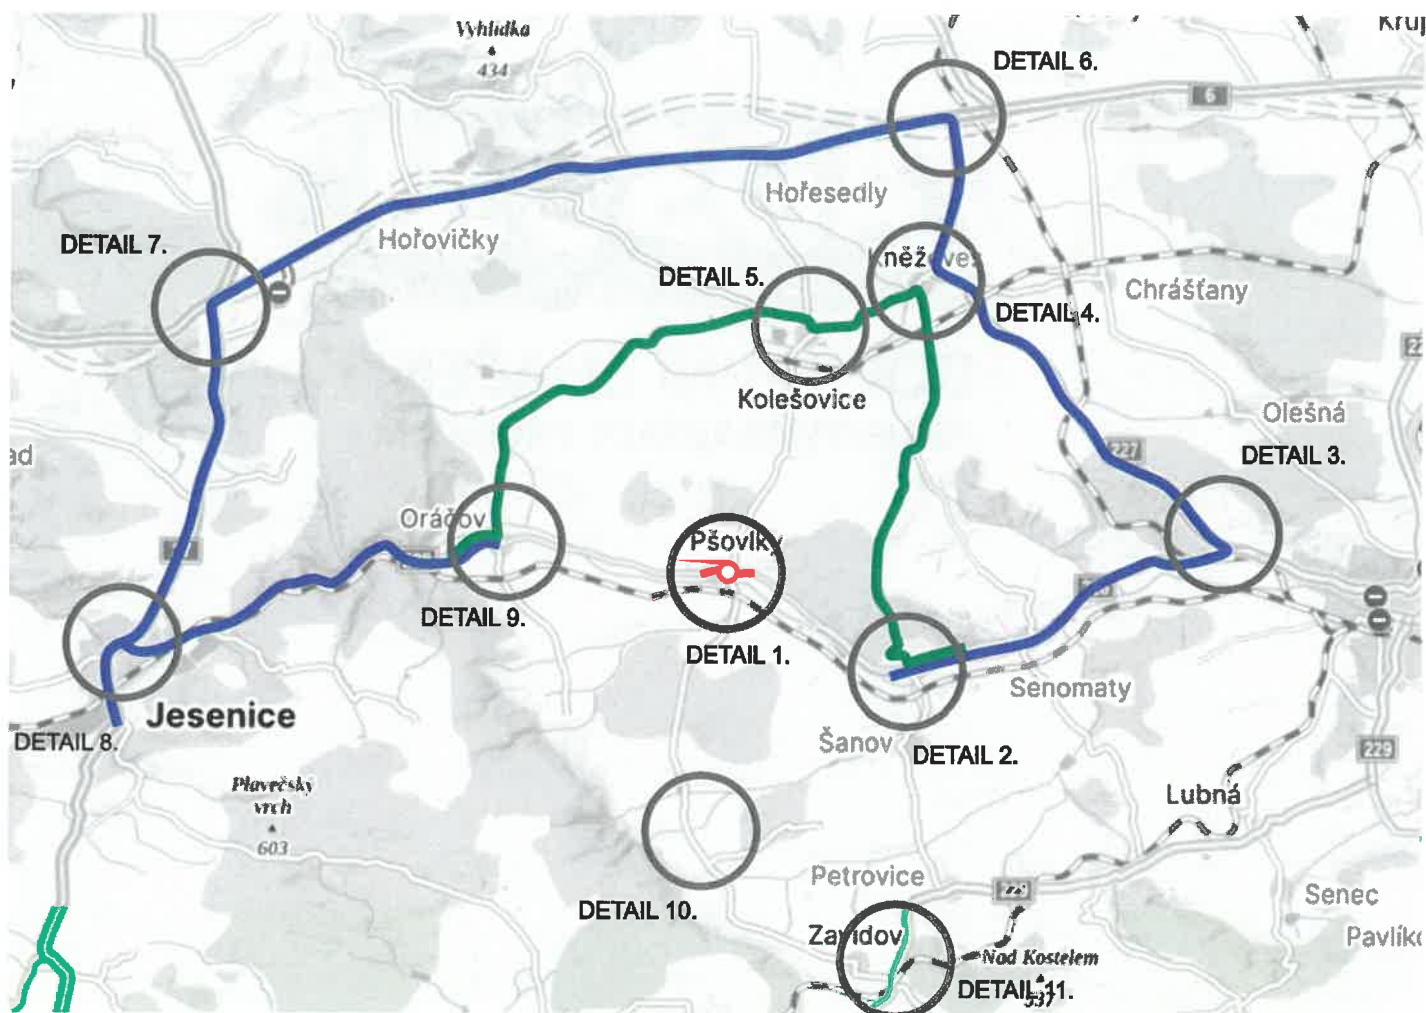

DETAILY KŘÍŽOVATEK S DZ

